
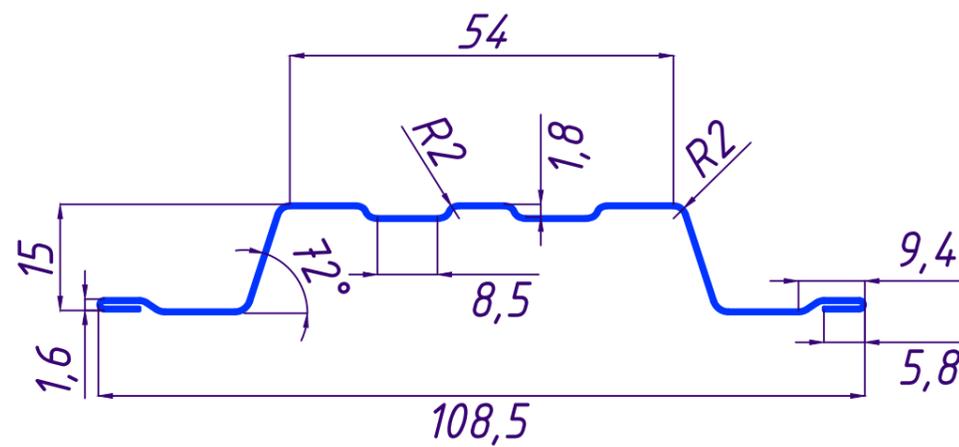


Согласовано

Взам. инв. №

Подп. и дата

Инв. № подл.

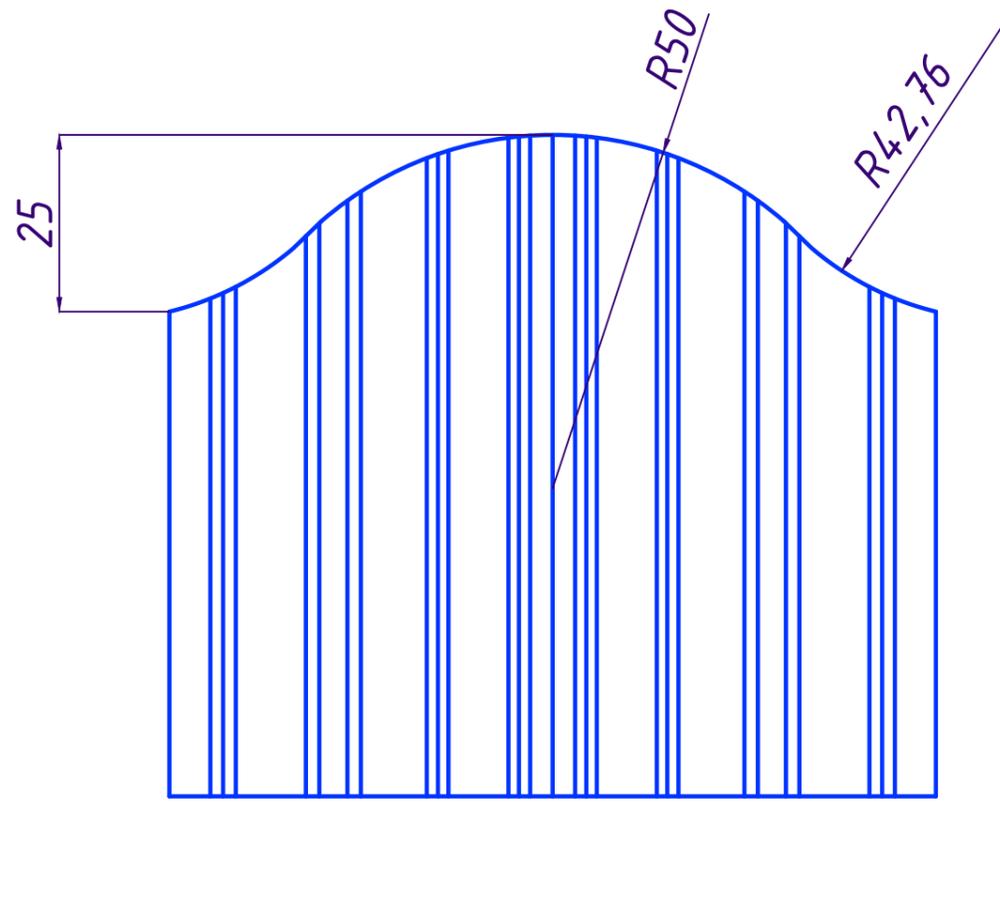

Изм.	Кол. уч.	Лист	№ док.	Подп.	Дата	Стадия	Лист	Листов
ГИП								
Нач. отд.								
Исполн.								
Н. контр.								
						Нео штакетник		



Формат